



EDIFICIO CENTRO DE OPERACIONES POLICIA

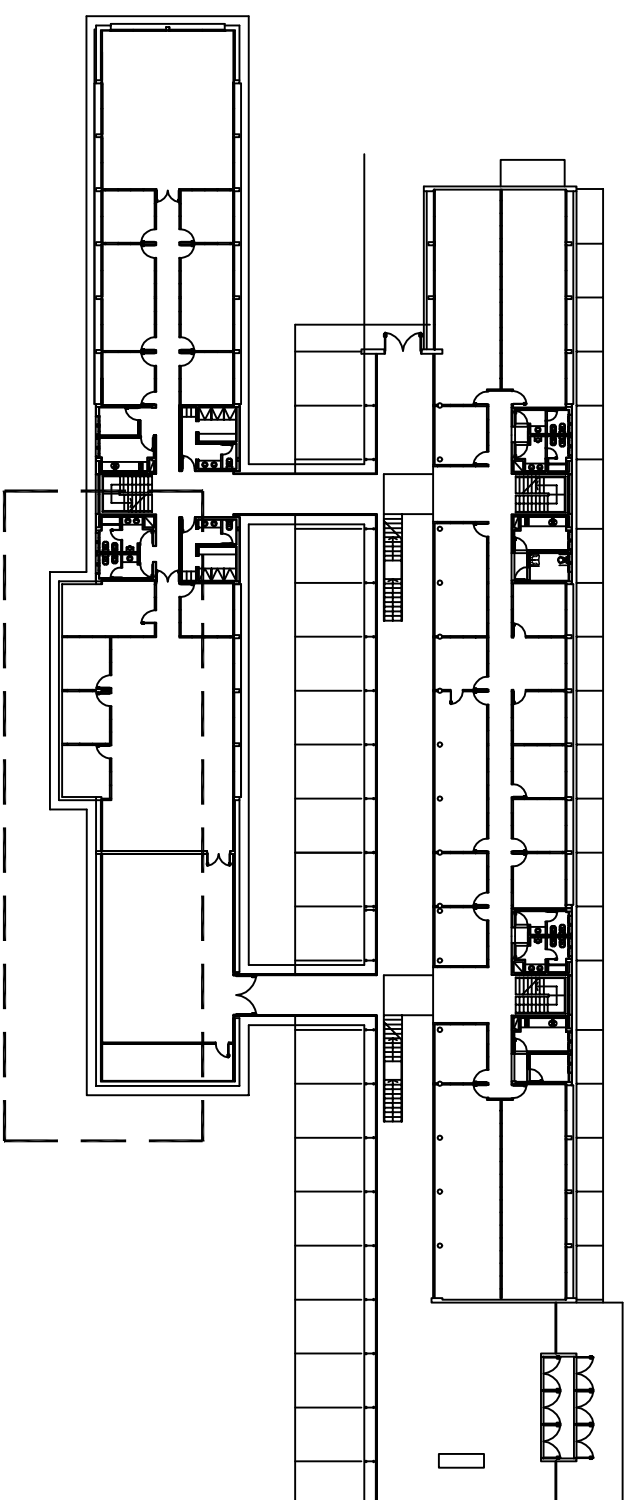

SECTOR A AMPLIAR

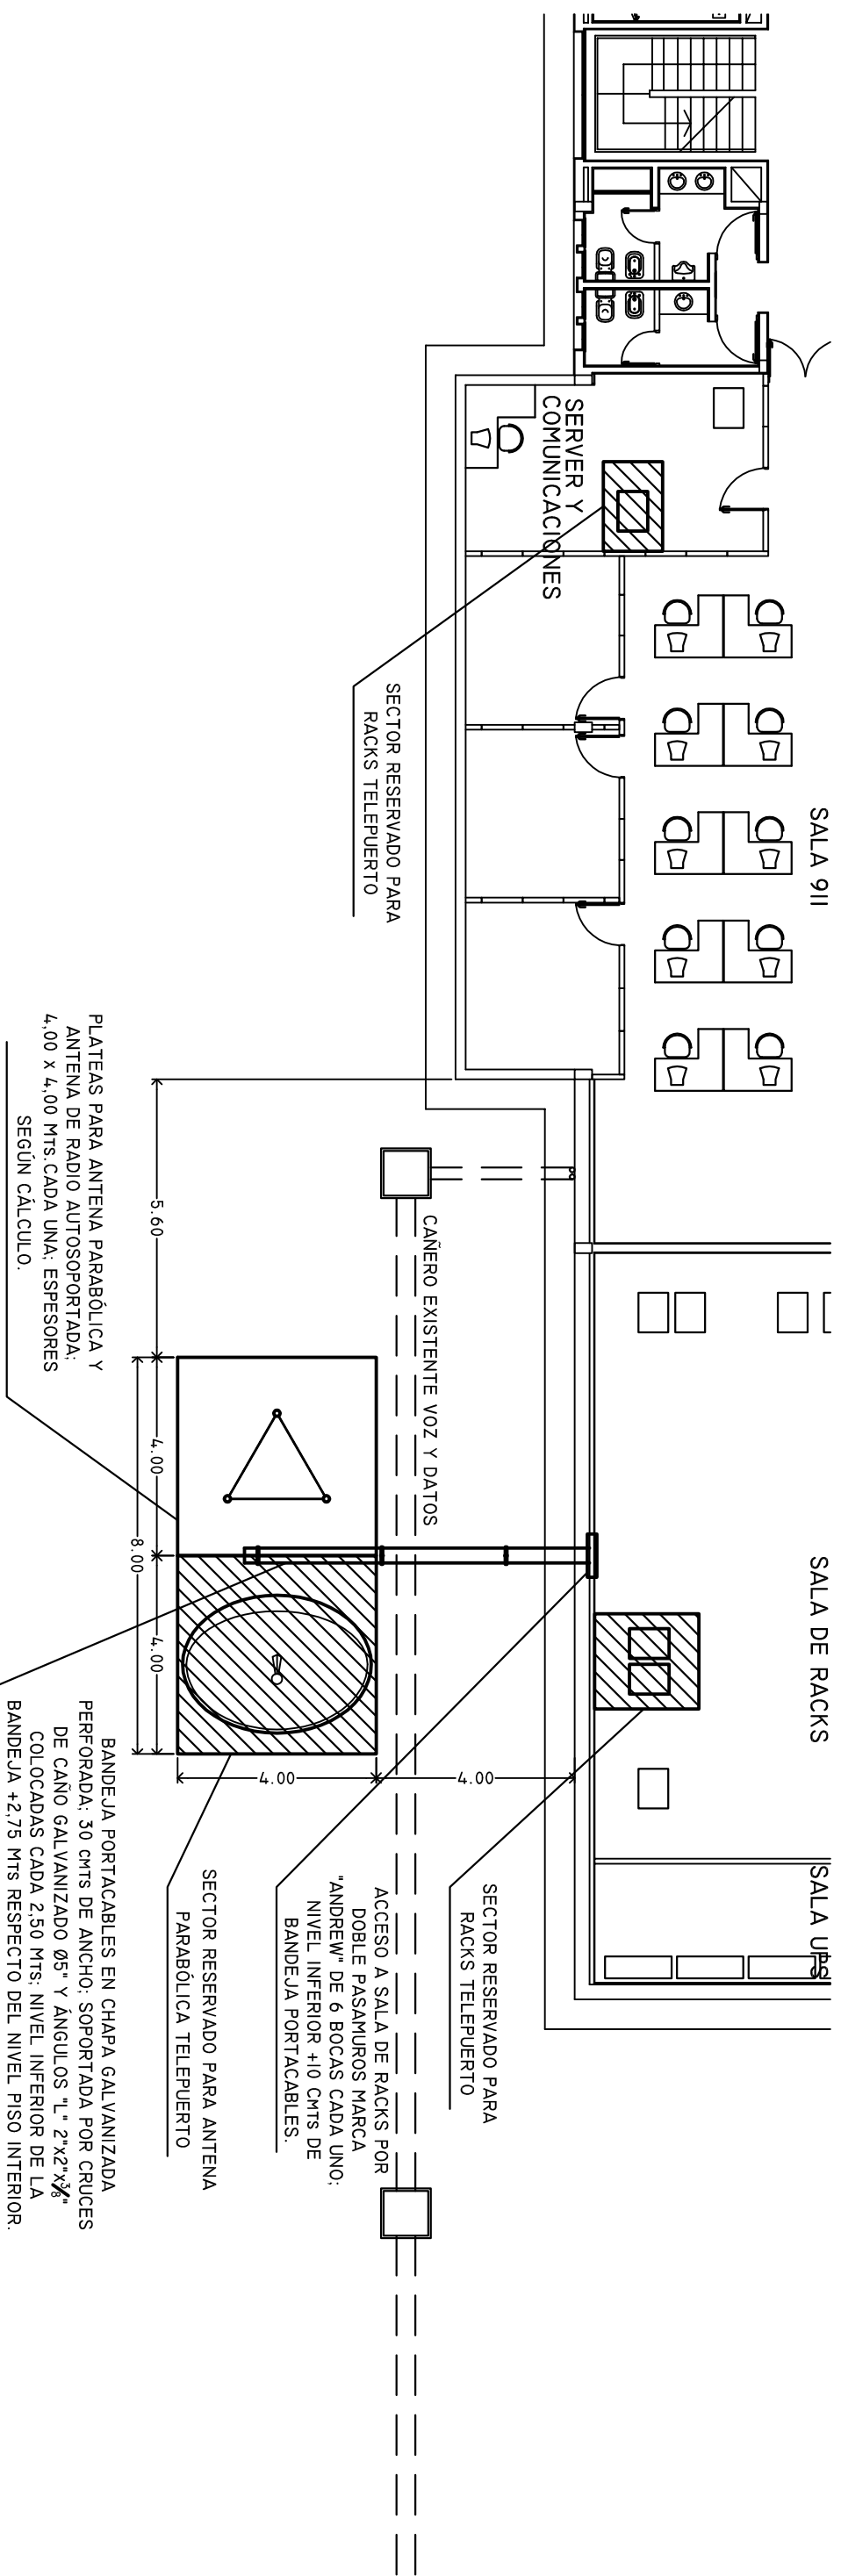

SECTOR AMPLIADO

<p>OFICINA PROVINCIAL DE TECNOLOGÍAS DE INFORMACIÓN Y COMUNICACIÓN</p>		<p>TELEPUERTO EN EDIFICIO CENTRO OPERACIONES POLICIA</p>	
PLANO:	UBICACIÓN ANTENAS Y RACKS PARA TELEPUERTO	OBRA:	TELEPUERTO EN EDIFICIO CENTRO OPERACIONES POLICIA
PLANO N°:	01	EDICIÓN N°:	I
ESCALA:	S/E	FECHA:	25 AGOSTO 2008
REVISOR:	M. FLORES	REEMPLAZA A:	
DIBUJO:	O. E. R.	APROBADO:	M. GARNERO