RED DE DATOS, VOZ, ELECTRICA Y PUESTOS DE TRABAJO EXISTENTES

(PLANTA BAJA)

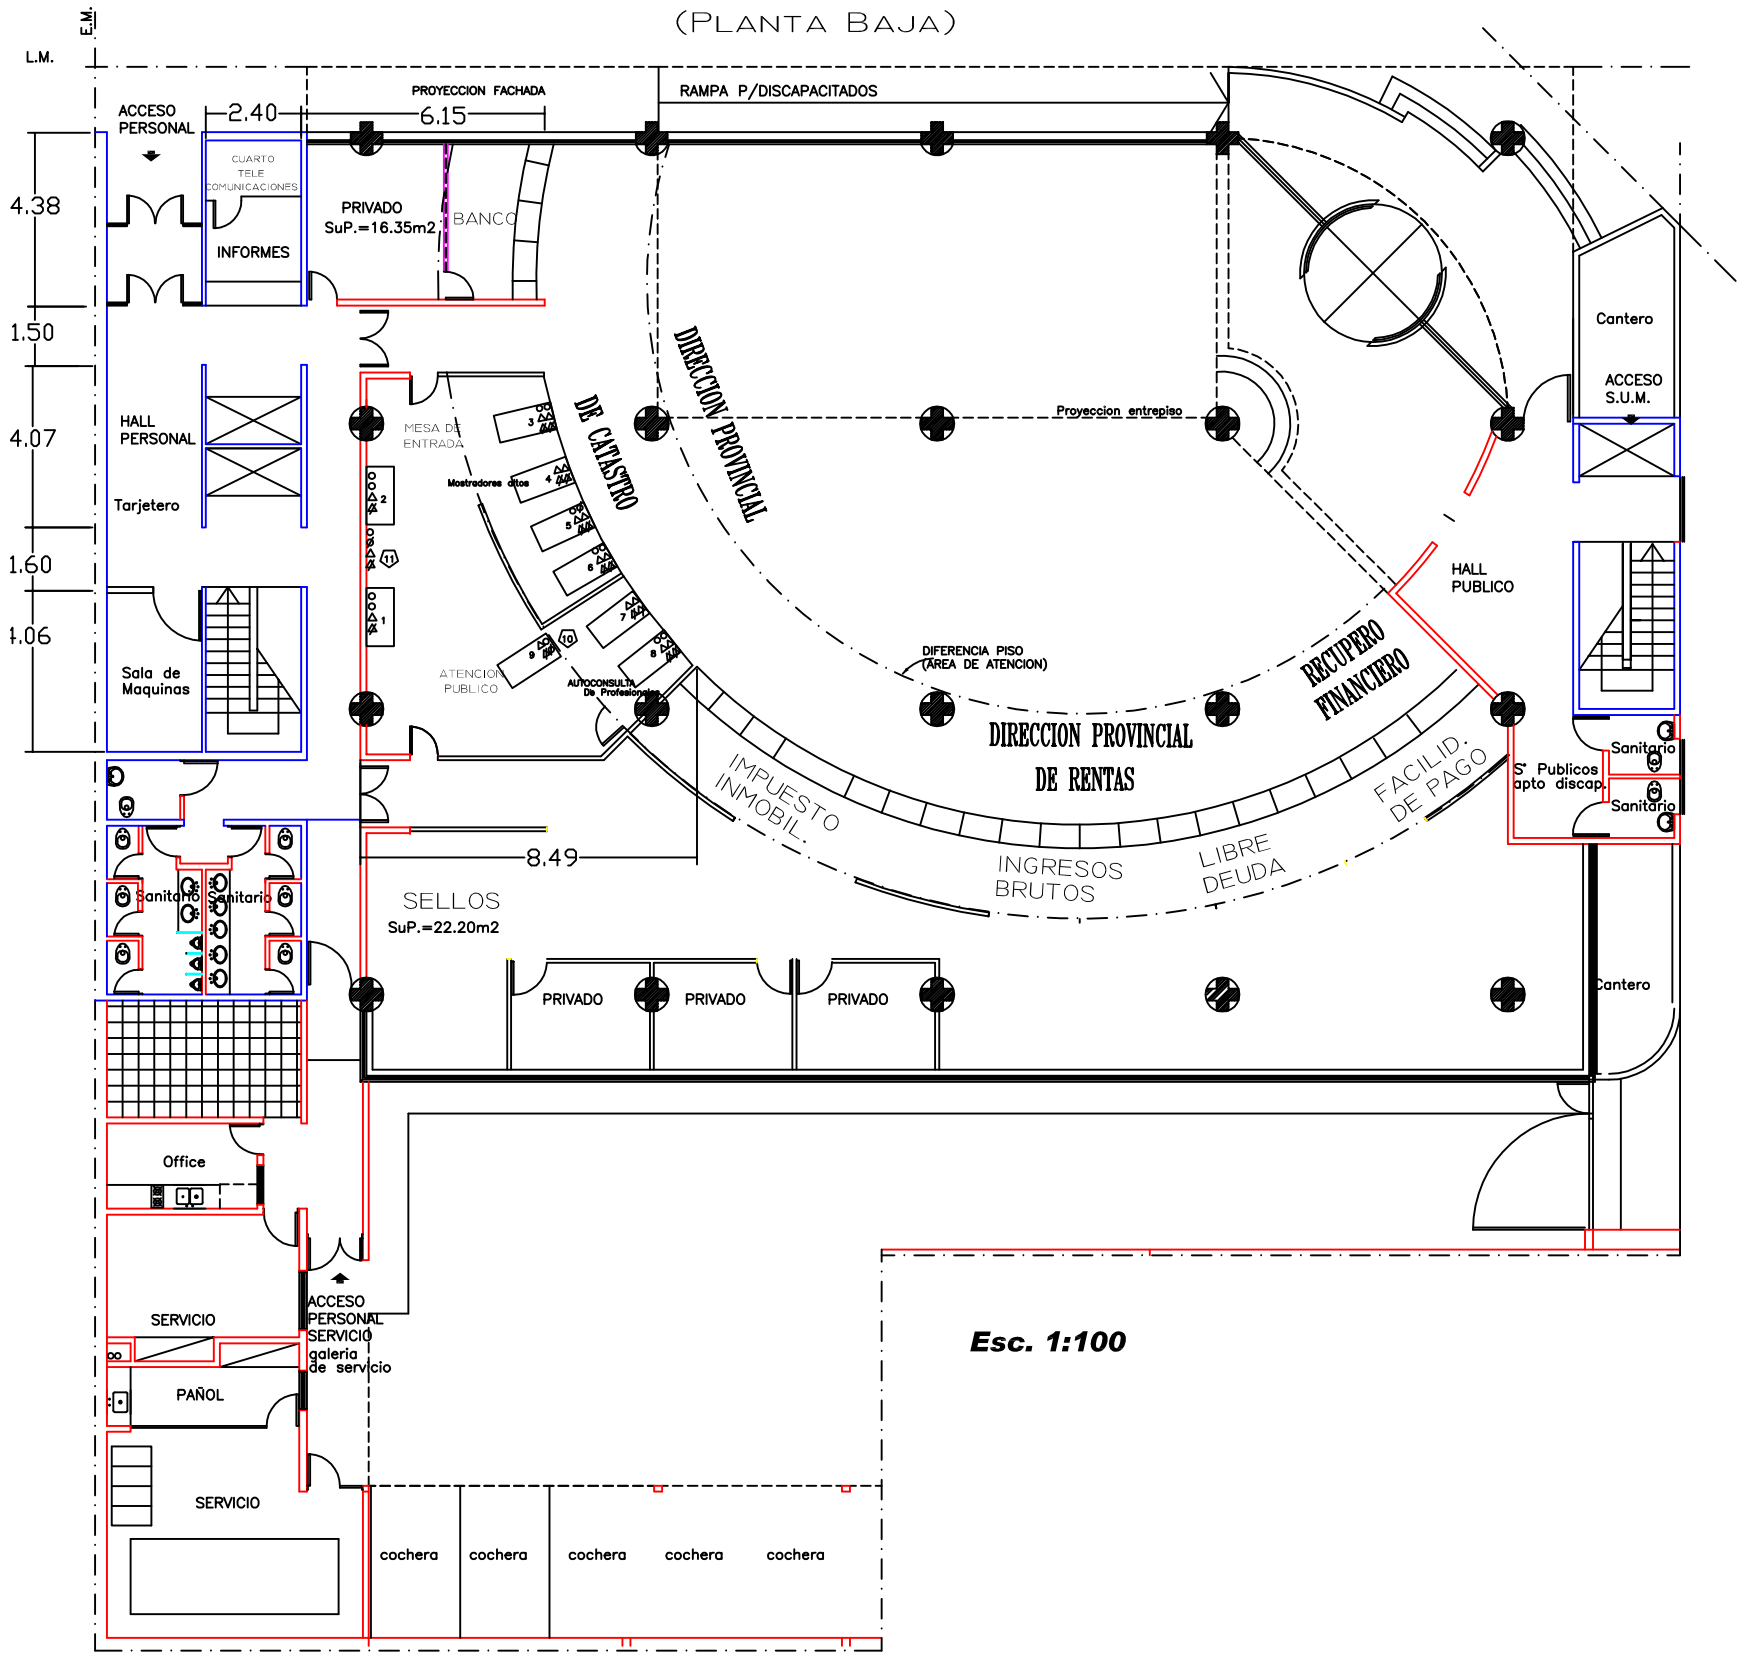

Esc. 1:100

PLANTA BAJA

Referencias

- Boca de datos
- Boca de telefono
- 2 tomas de corriente estabilizada
- 1 toma de corriente no estabilizada
- Impresora
- PC

los puestos de trabajo, impresoras y bocas electricas y de datos no se encuentran a escala